


PŮDORYS PŘÍZEMÍ M 1:100

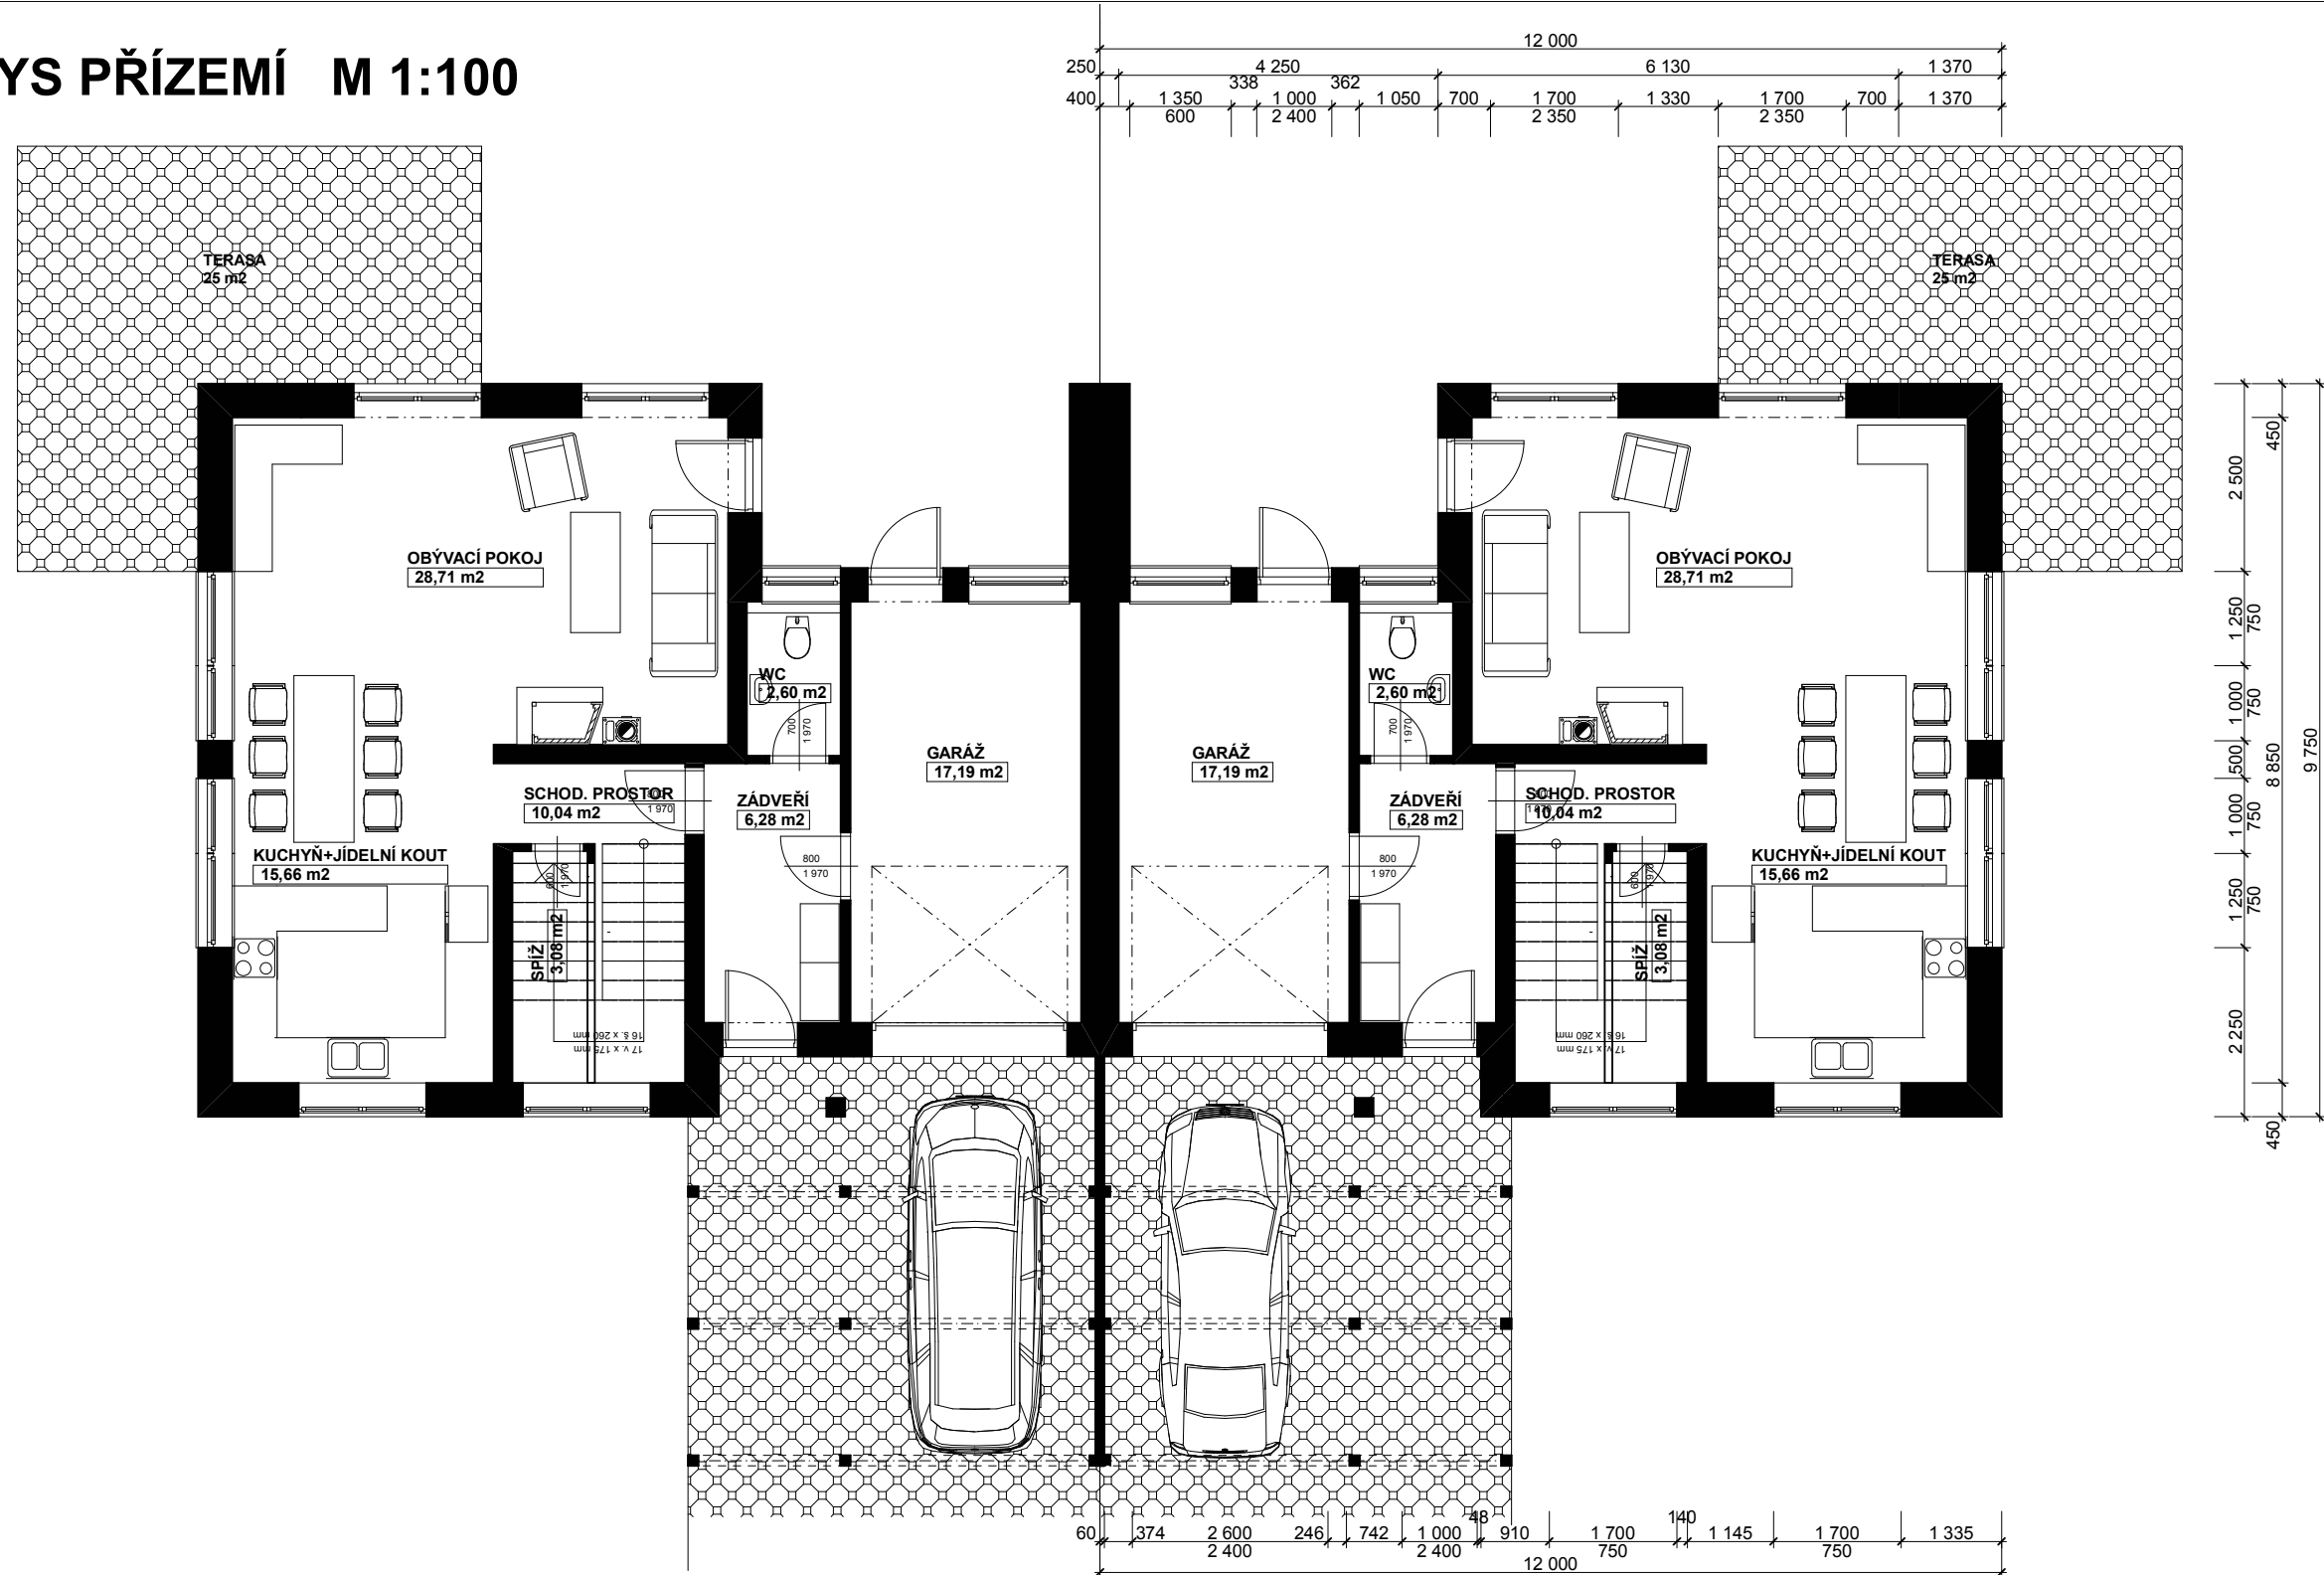

ČÍSLO
PARÉ _____

KÓTOVÁNO V MM, ROZMĚRY OVĚŘIT NA STAVBĚ

VYPRACOVAL ING. ARNOŠT FABÍK	ZODPOVĚDNÝ PROJEKTANT ING. ARNOŠT FABÍK	atelier +420 568 84 20 84 www.fabik.cz atelier@fabik.cz	Janouškova 20 Třebíč 674 01 IČ: 27735761
INVESTOR SOK	ADRESA #PSČ TŘEBÍČ PARCELNÍ ČÍSLO ####		FABÍK s. r. o.
MÍSTO STAVBY NEHRADOV, 3. ETAPA, TŘEBÍČ	AKCE NOVOSTAVBA DVOJDOMU	DATUM 8.4.2009	
STAVEBNÍ ČÁST PŮDORYS PŘÍZEMÍ	FORMÁT 2 x A4	ČÍSLO ZAKÁZKY #ČProj	MĚŘÍTKO 1:100
	PROJEKT PRO STUDIE	ČÍSLO VÝKRESU 02	