
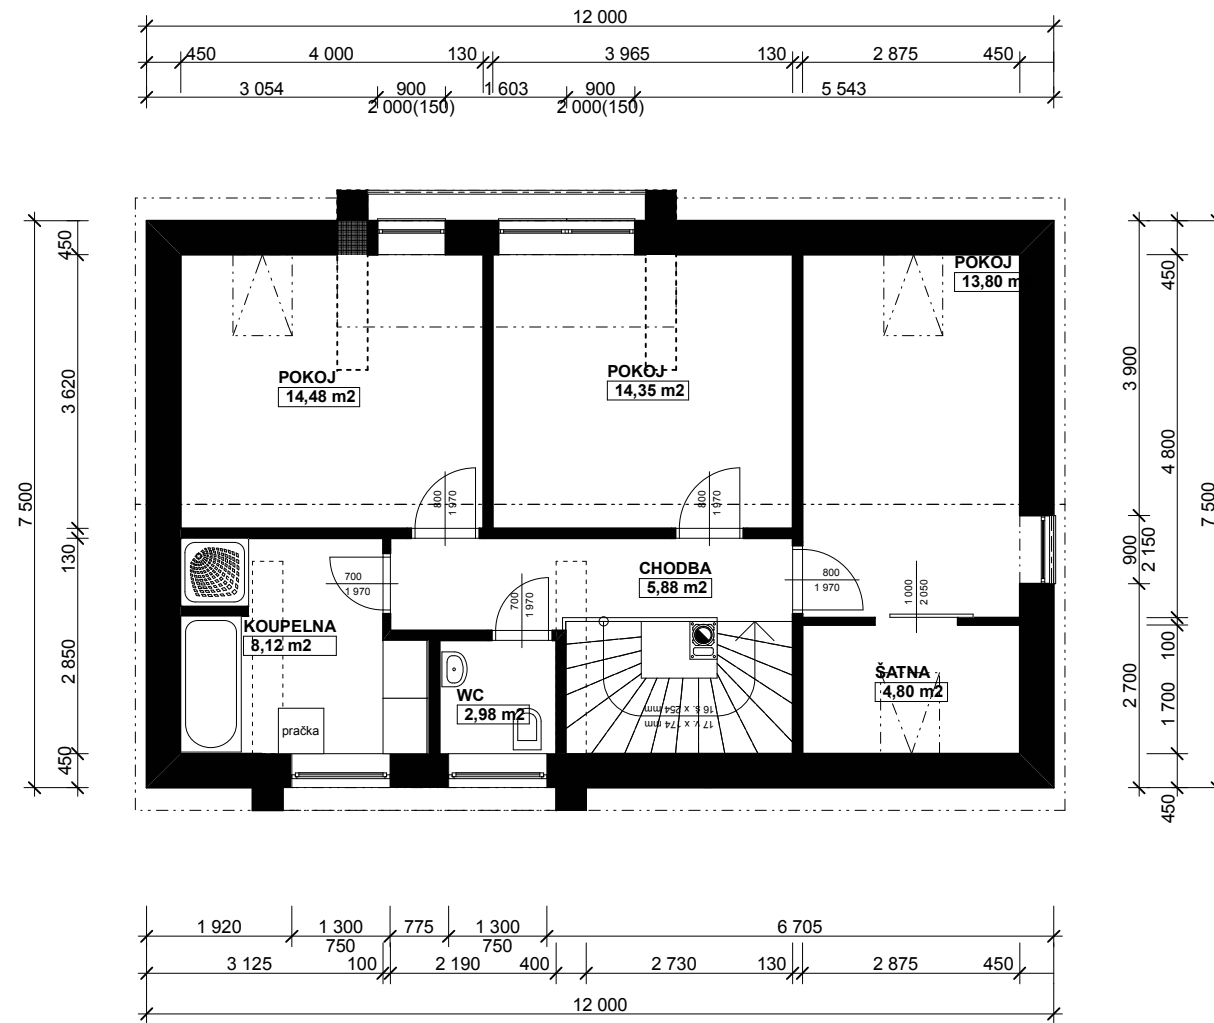


PŮDORYS PODKROVÍ M 1:100

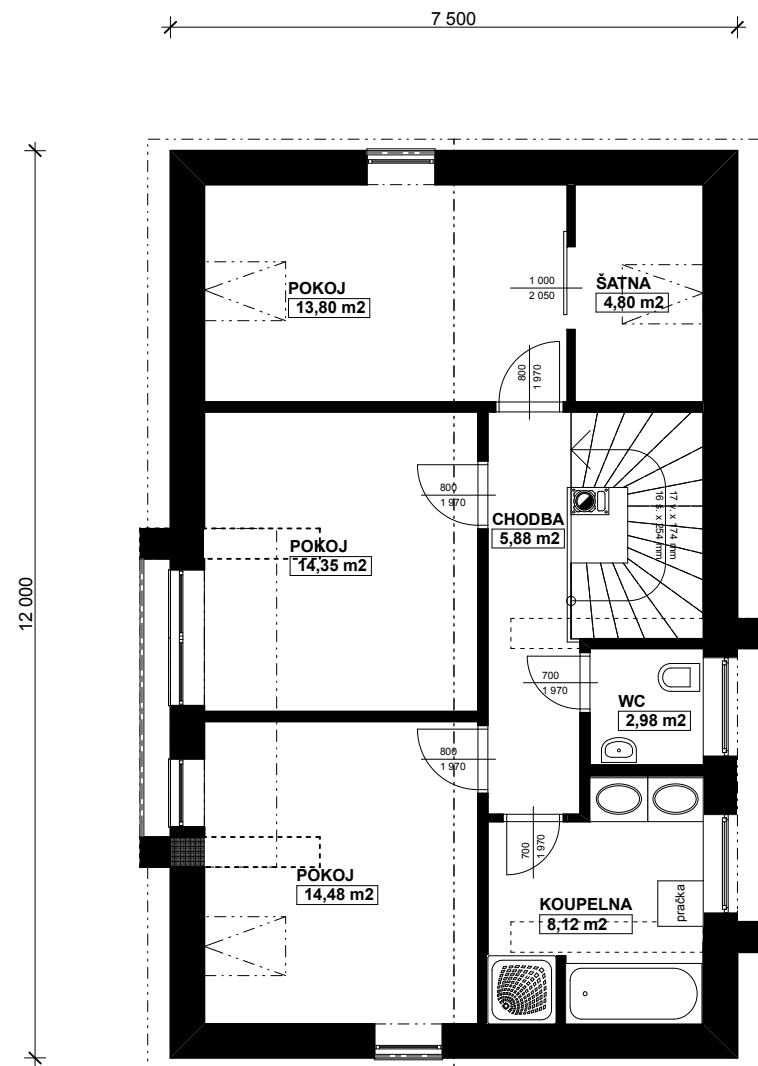

ČÍSLO
PARÉ _____

KÓTOVÁNO V MM, ROZMĚRY OVĚŘIT NA STAVBĚ

VYPRACOVAL ING. ARNOŠT FABÍK	ZODPOVĚDNÝ PROJEKTANT ING. ARNOŠT FABÍK	atelier +420 568 84 20 84 www.fabik.cz atelier@fabik.cz	Janouškova 20 Třebíč 674 01 IČ: 27735761
INVESTOR SOK	ADRESA #PSČ TŘEBÍČ		FABÍK s. r. o.
MÍSTO STAVBY NEHRADOV, 3. ETAPA, TŘEBÍČ	PARCELNÍ ČÍSLO ####	AKCE NOVOSTAVBA DVOJDOMU	
STAVEBNÍ ČÁST PŮDORYS PODKROVÍ		MĚŘÍTKO 1:100	ČÍSLO ZAKÁZKY #ČProj
		ČÍSLO VÝKRESU 03	FORMÁT 2 x A4
			PROJEKT PRO STUDIE