



POHLEDY M 1:100 - VARIANTA Č.2

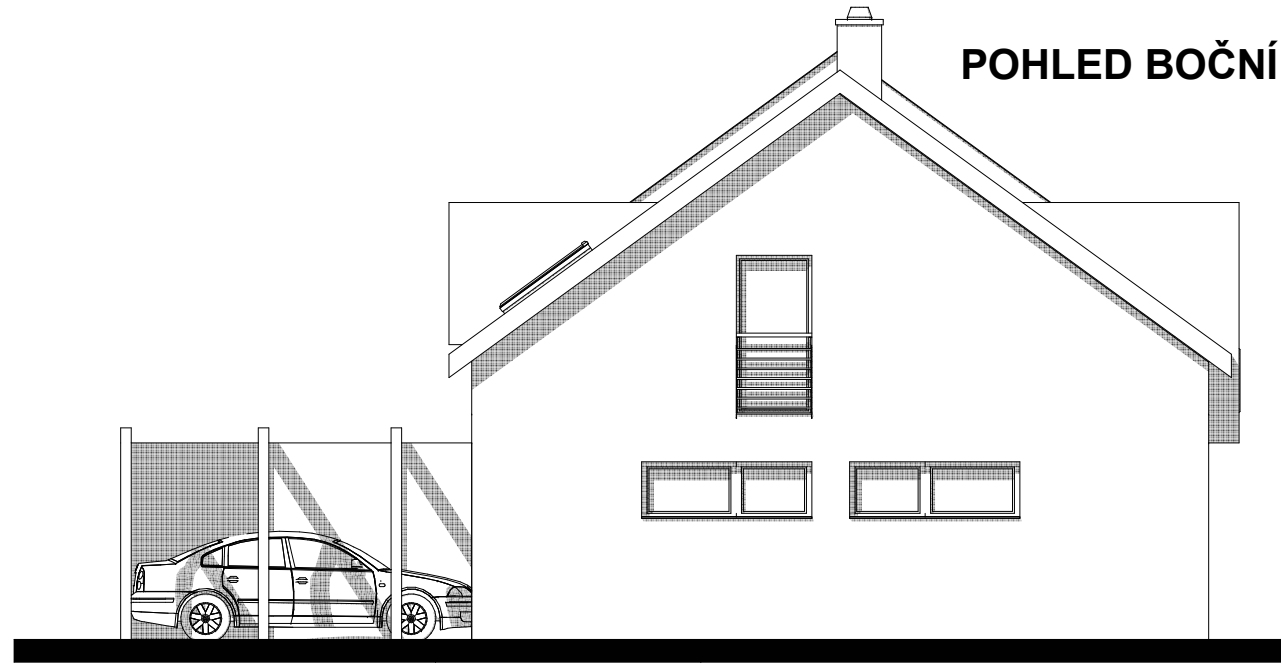

ŘEZ M 1:100 - VARIANTA Č.2

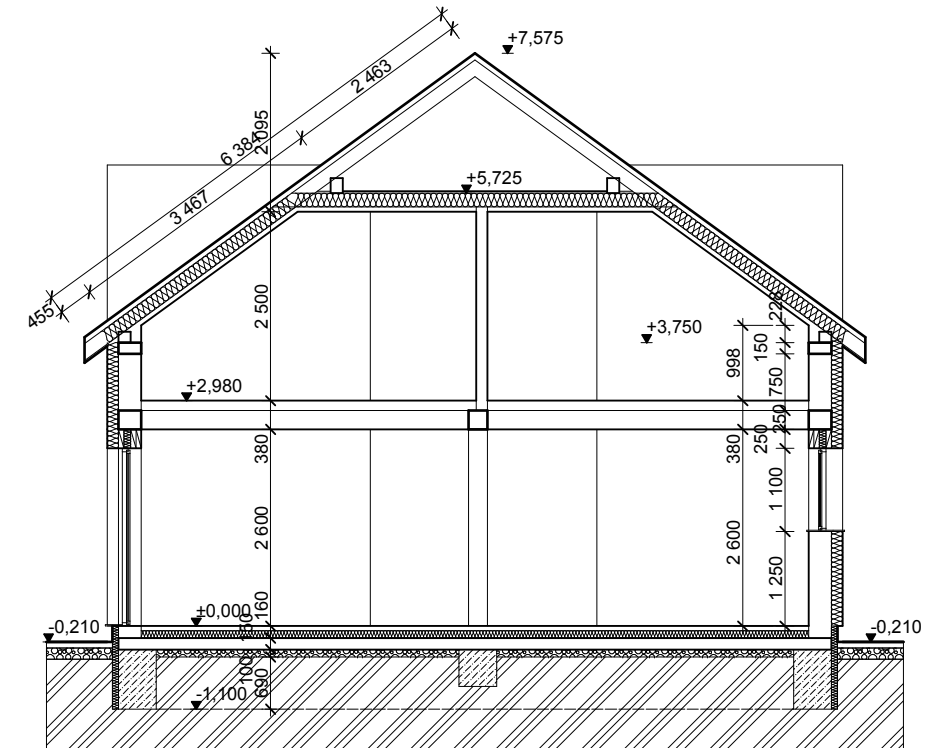

ČÍSLO
PARÉ _____

KÓTOVÁNO V MM, ROZMĚRY OVĚŘIT NA STAVBĚ

VYPRACOVAL ING. ARNOŠT FABÍK	ZODPOVĚDNÝ PROJEKTANT ING. ARNOŠT FABÍK	FABÍK s. r. o.
INVESTOR SOK	ADRESA #PSČ TŘEBÍČ	
MÍSTO STAVBY NEHRADOV, 3.ETAPA, TŘEBÍČ	PARCELNÍ ČÍSLO ####	
AKCE NOVOSTAVBA DVOJDOMU	DATUM 1.4.2009	
STAVEBNÍ ČÁST POHLED , ŘEZ	ČÍSLO ZAKÁZKY #ČProj	FORMÁT 2 x A4
	PROJEKT PRO STUDIE	MĚŘÍTKO 1:100
		ČÍSLO VÝKRESU 04