



POHLEDY M 1:100 - VARIANTA Č.2

POHLED ULIČNÍ

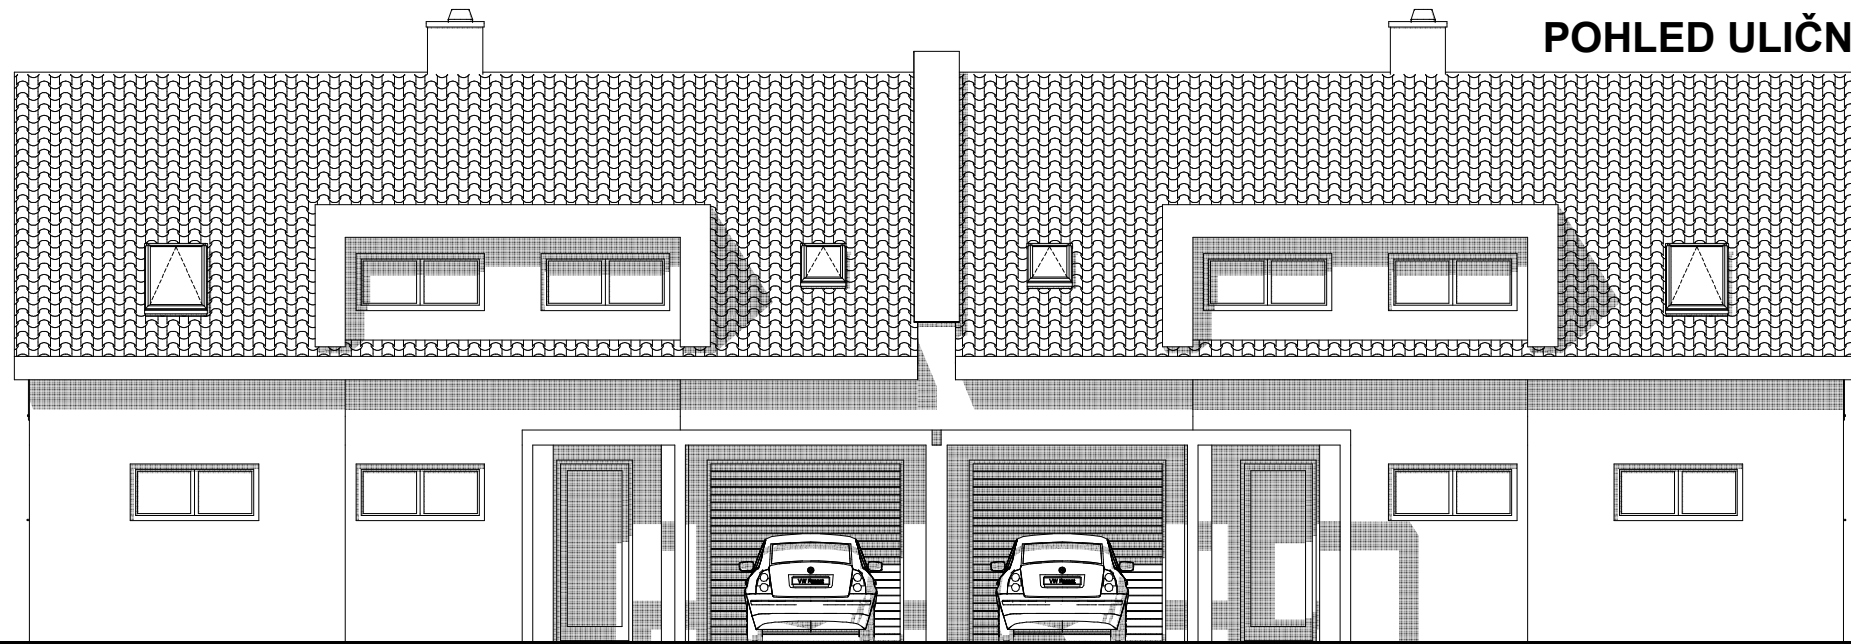

POHLED ZAHRADNÍ

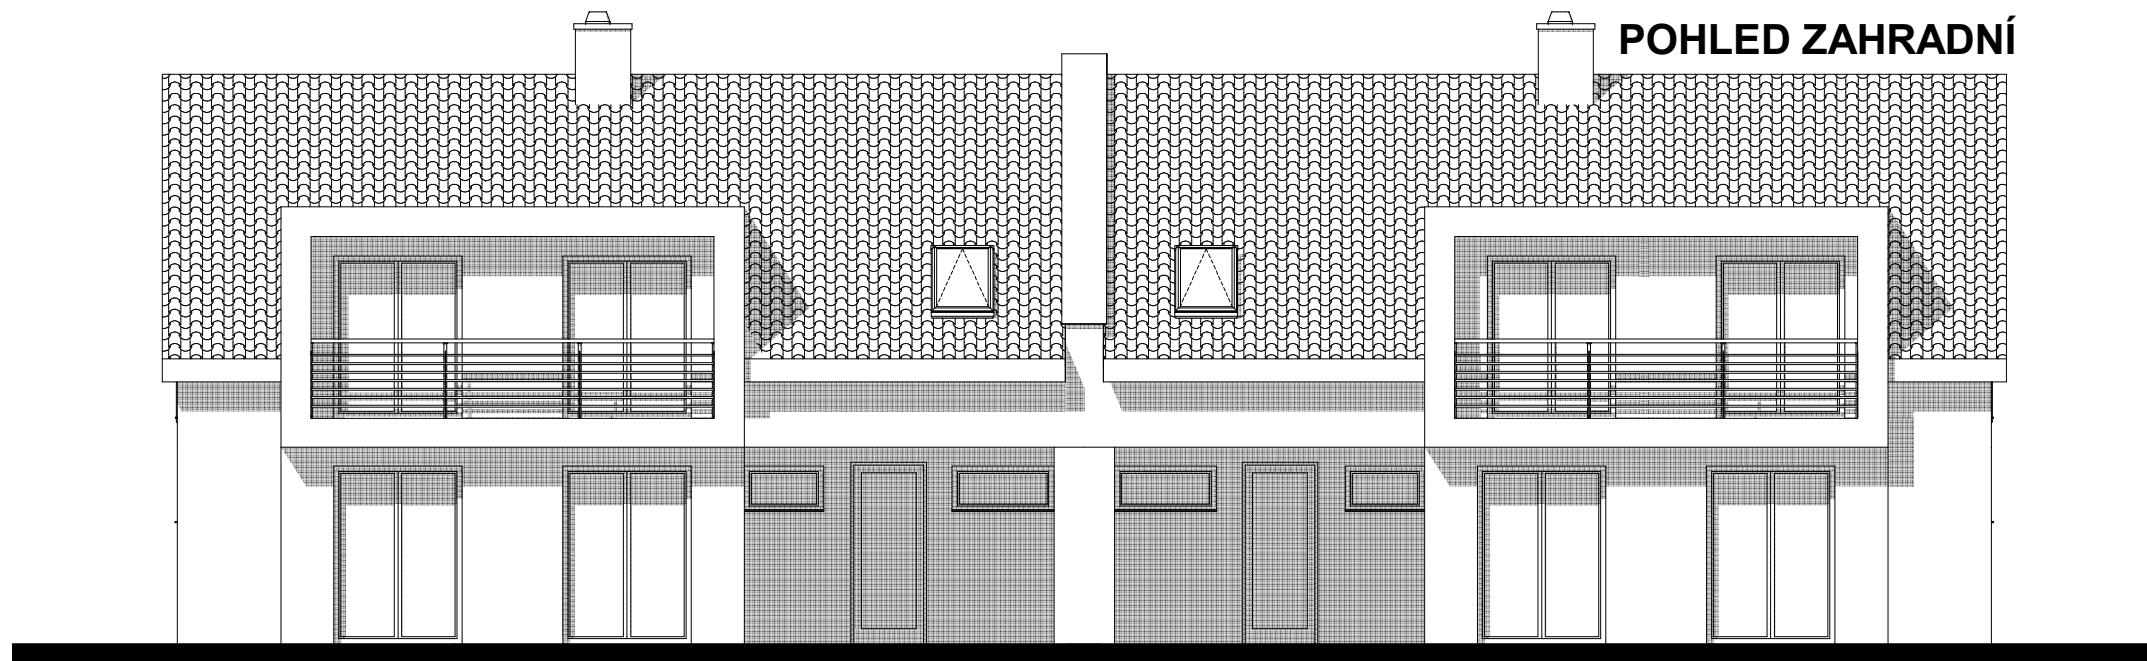

ČÍSLO
PARÉ

KÓTOVÁNO V MM, ROZMĚRY OVĚŘIT NA STAVBĚ

| | |
|---|--|
| VYPRACOVAL ING. ARNOŠT FABÍK | ZODPOVĚDNÝ PROJEKTANT ING. ARNOŠT FABÍK |
| INVESTOR SOK | ADRESA #PSČ TŘEBÍČ |
| MÍSTO STAVBY NEHRADOV, 3.ETAPA, TŘEBÍČ | PARCELNÍ ČÍSLO #### |
| AKCE | |

NOVOSTAVBA DVOJDOMU

STAVEBNÍ ČÁST

POHLEDY

FABÍK
S. R. O.

| | |
|---------------|----------|
| DATUM | 1.4.2009 |
| ČÍSLO ZAKÁZKY | #ČProj |
| FORMÁT | 1 x A4 |
| PROJEKT PRO | STUDIE |
| MĚŘÍTKO | 1:100 |
| ČÍSLO VÝKRESU | 05 |