POHLEDY M 1:100

POHLED BOČNÍ

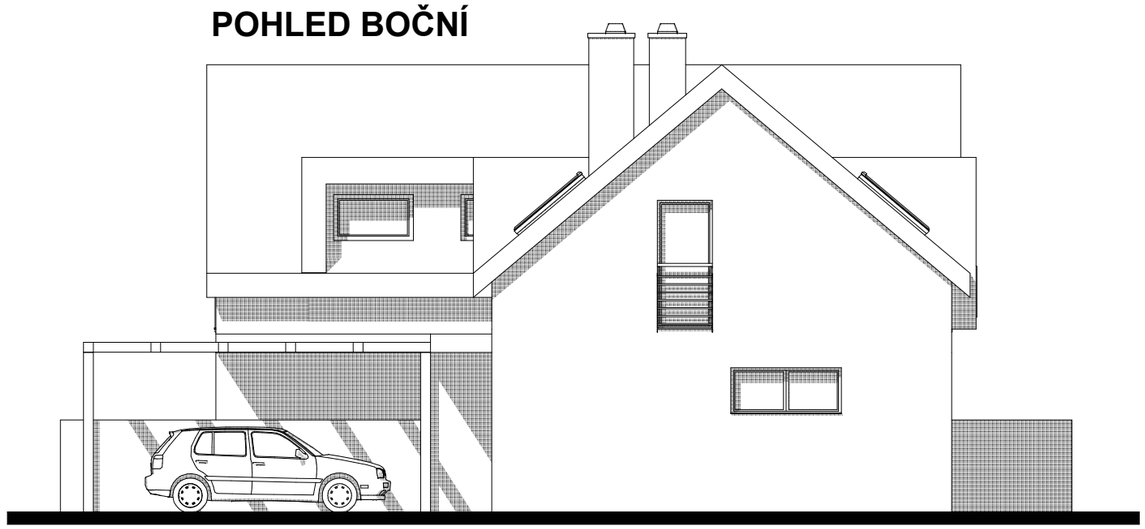

ŘEZ M 1:100 - VARIANTA Č.3

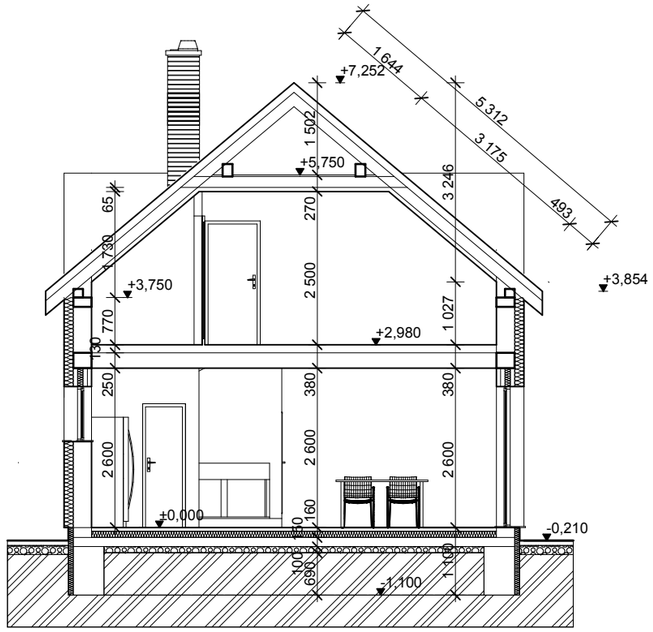

ČÍSLO PARÉ

KÓTOVÁNO V MM, ROZMĚRY OVĚŘIT NA STAVBĚ

VYPRACOVAL ING. ARNOŠT FABÍK	ZODPOVĚDNÝ PROJEKTANT ING. ARNOŠT FABÍK	a t e l i e r	Janouškova 20 Třebíč 674 01 IČ: 27735761
INVESTOR SOK	ADRESA . #PSČ TŘEBÍČ	+420 568 84 20 84 www.fabik.cz atelier@fabik.cz	FABÍK s. r. o.
MÍSTO STAVBY NEHRADOV , 3.ETAPA , TŘEBÍČ	PARCELNÍ ČÍSLO ####		
AKCE **NOVOSTAVBA DVOJDOMU**			DATUM 8.4.2009 ČÍSLO ZAKÁZKY #ČProj FORMÁT 1 x A4 PROJEKT PRO STUDIE
STAVEBNÍ ČÁST POHLEDY , ŘEZ			MĚŘÍTKO 1:100 ČÍSLO VÝKRESU 04