



POHLEDY M 1:100

POHLED ULIČNÍ

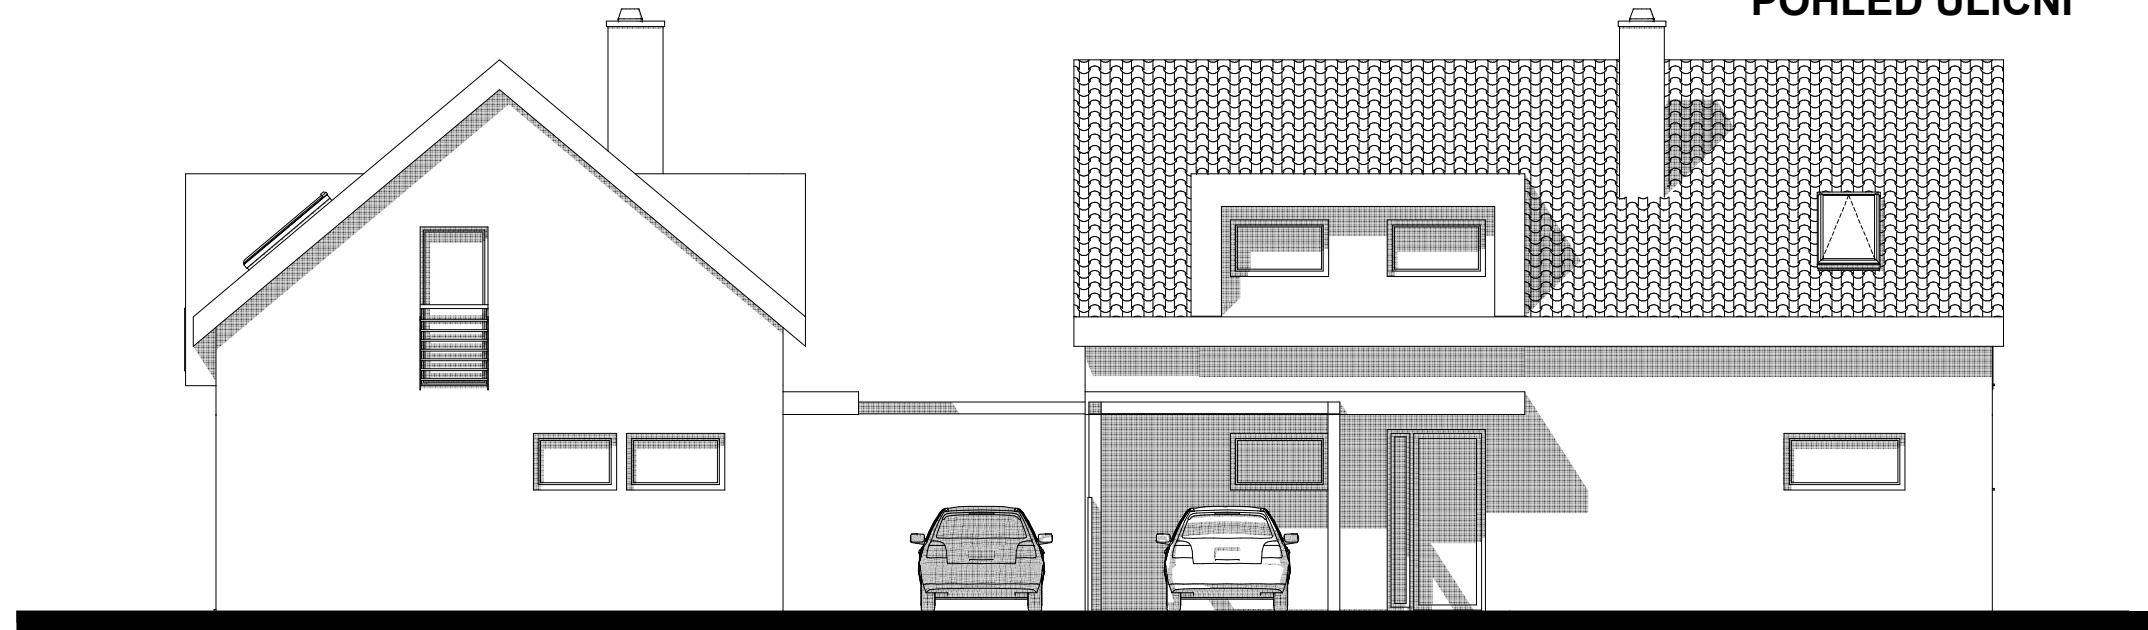

POHLED ZAHRADNÍ

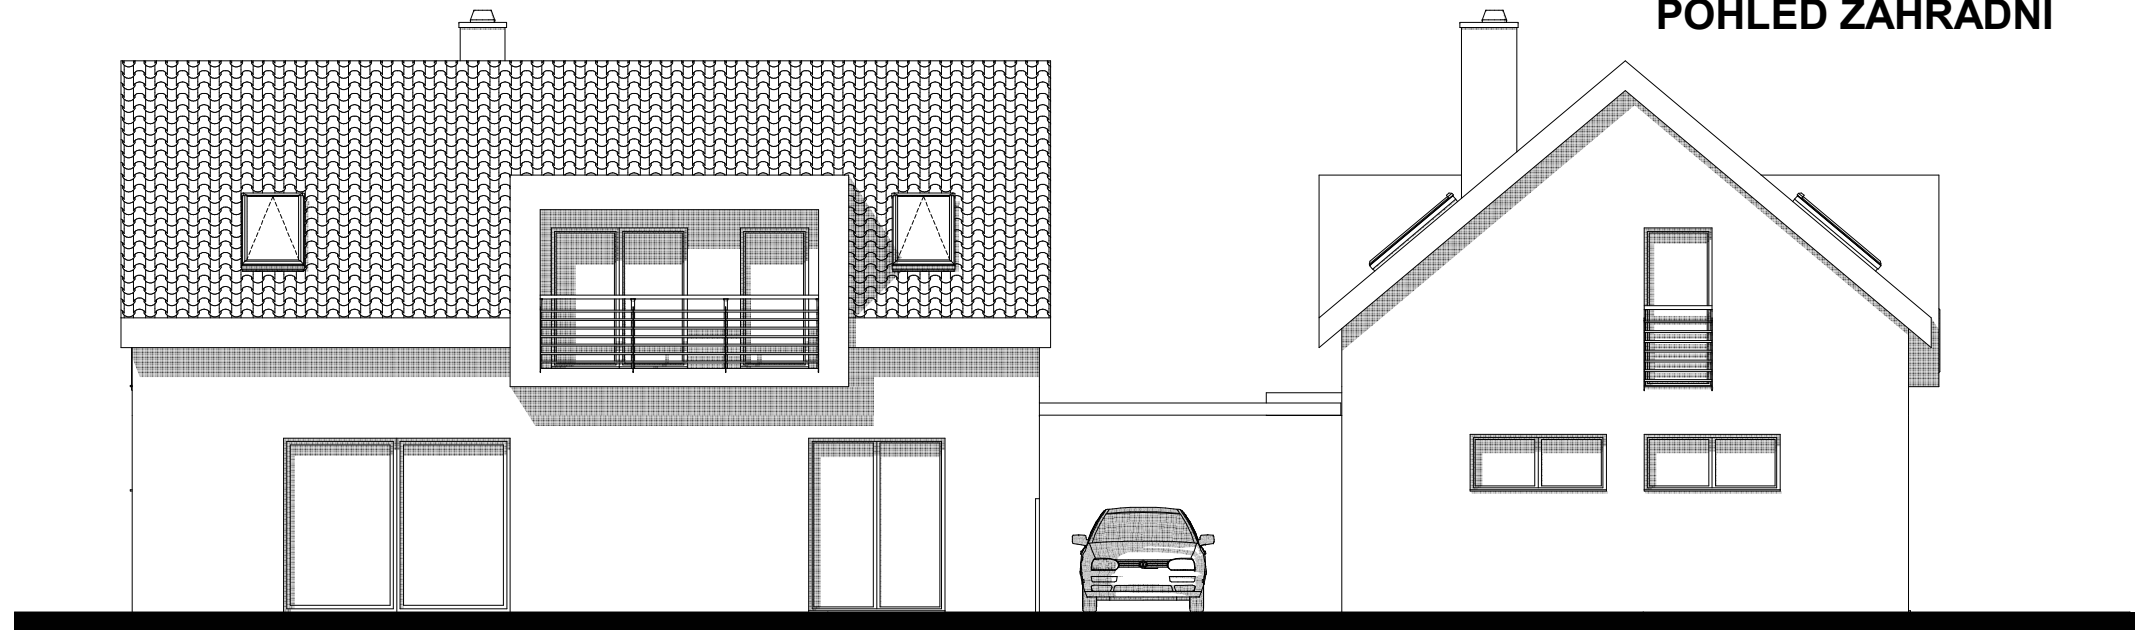

ČÍSLO
PARÉ _____

KÓTOVÁNO V MM, ROZMĚRY OVĚŘIT NA STAVBĚ

VYPRACOVAL ING. ARNOŠT FABÍK	ZODPOVĚDNÝ PROJEKTANT ING. ARNOŠT FABÍK	atelier	Janouškova 20 Třebíč 674 01 IČ: 27735761
INVESTOR SOK	ADRESA #PSČ TŘEBÍČ		+420 568 84 20 84 www.fabik.cz atelier@fabik.cz
MÍSTO STAVBY NEHRADOV, 3. ETAPA, TŘEBÍČ	PARCELNÍ ČÍSLO ####	AKCE NOVOSTAVBA DVOJDOMU	
STAVEBNÍ ČÁST POHLEDY			DATUM 8.4.2009
			ČÍSLO ZAKÁZKY #ČProj
			FORMÁT 1 x A4
			PROJEKT PRO STUDIE
			MĚŘÍTKO 1:100
			ČÍSLO VÝKRESU 05